


№п/п	Покриття	Площа м ²
1	Асфальт	969,17
2	Газон	1923,52
Разом:		2892,69

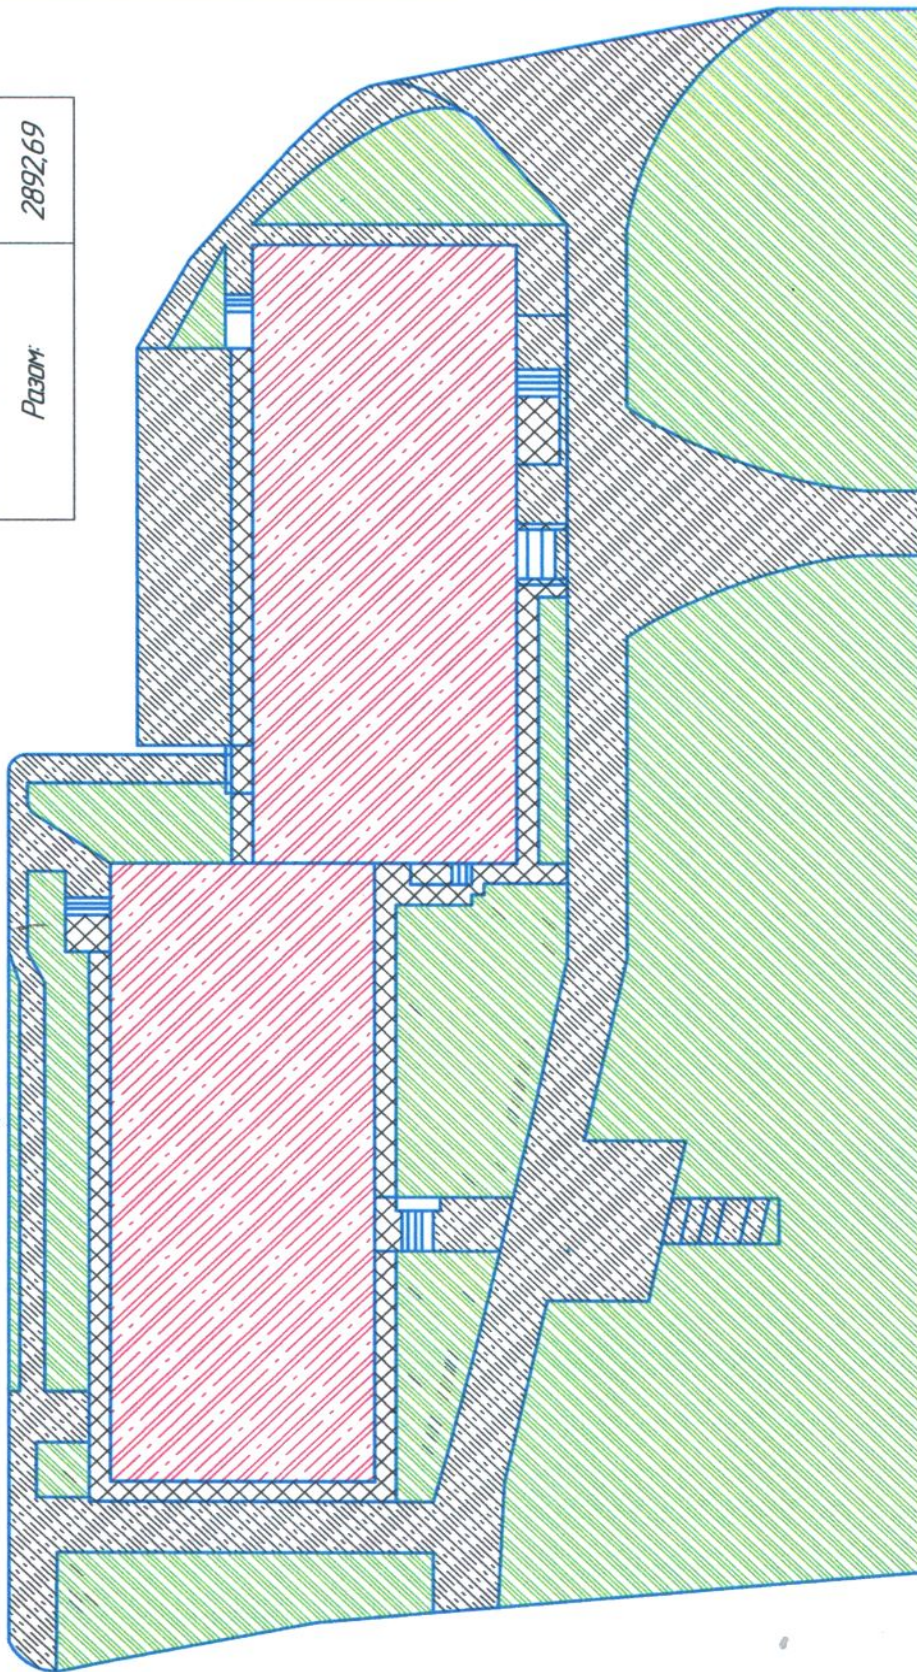

-  Асфальт
-  Газон
-  Будинок



Схема прибудинкової території
буд. Хмельницького, 7

Масштаб	1:1
Архив	1