


№ п/п	Покриття	Площа м ²
1	Асфальт	2161,56
2	Газон	3134,67
Разом:		5296,23

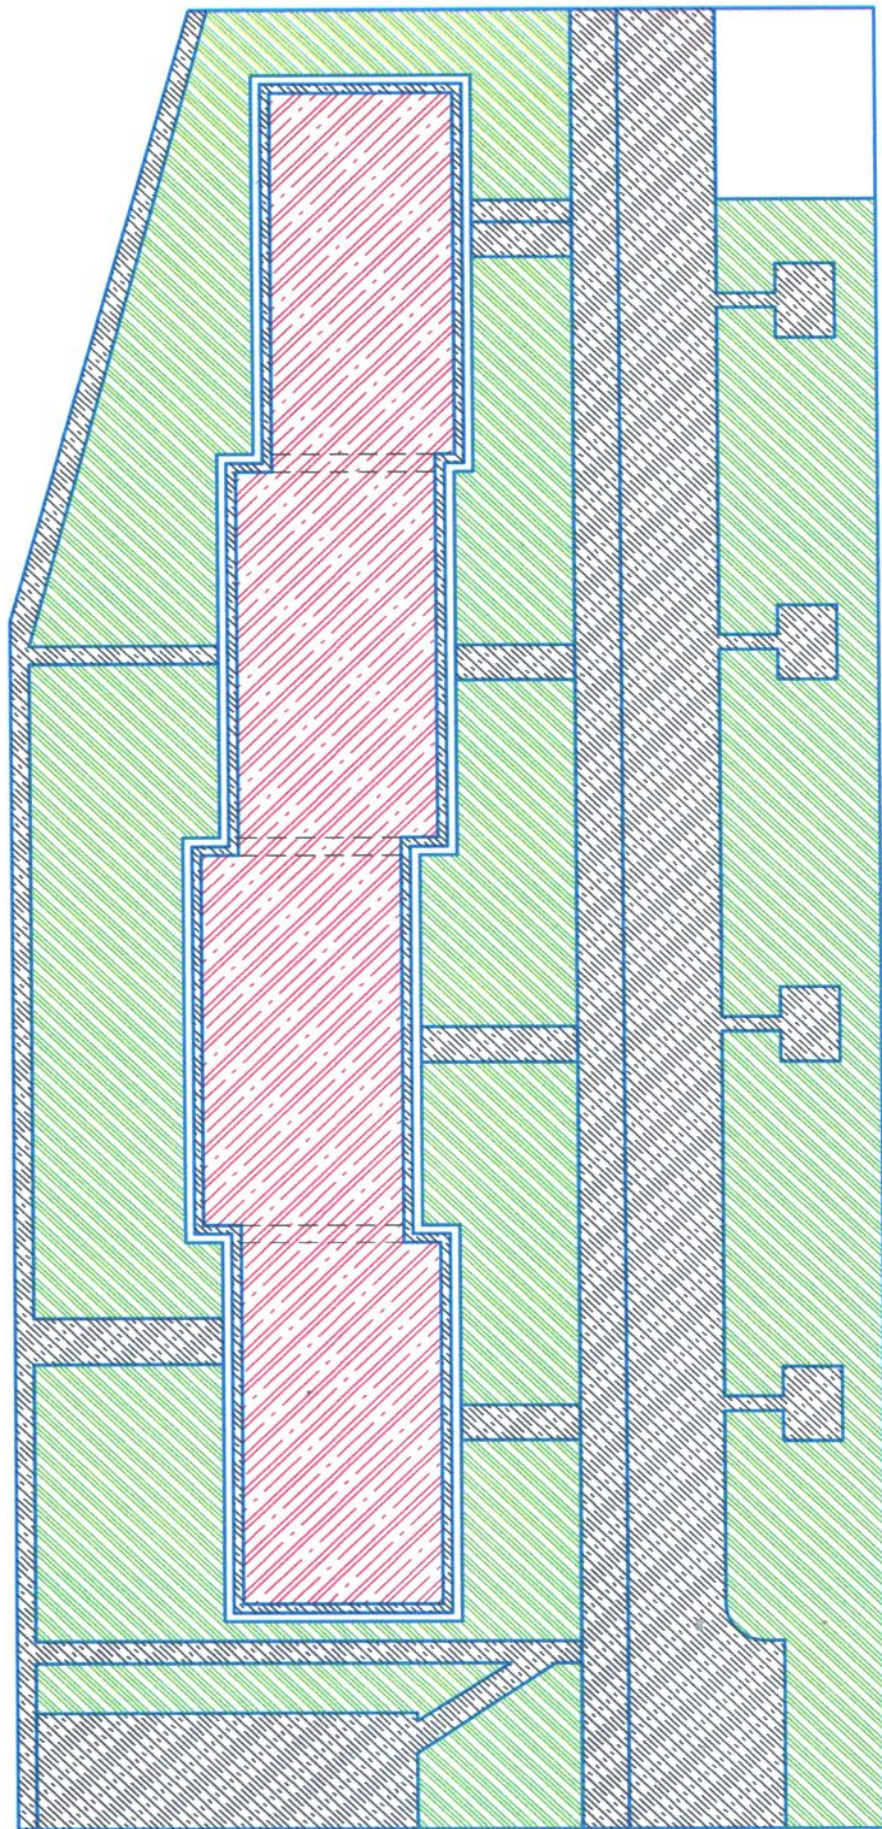

-  Газон
-  Асфальт
-  Будинок



Схема прибудинкової території
буд. № 12

Масштаб	Архив	1	1
1:1	Архив	1	1