


№п/п	Покриття	Площа м ²
1	Асфальт	1669,63
2	Газон	2624,09
Разом:		4293,72

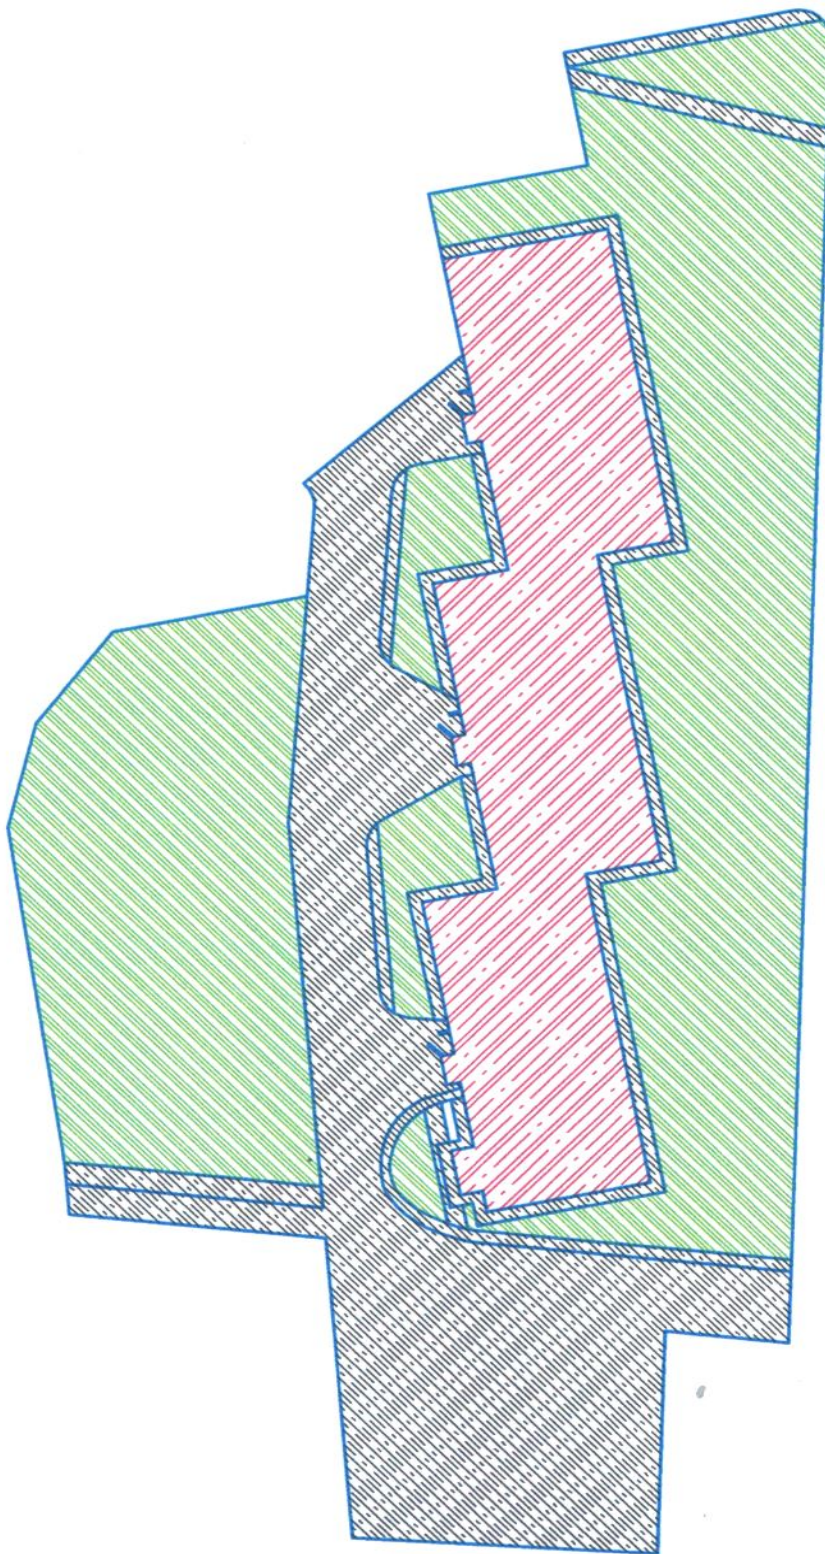

- Асфальт
- Газон
- Будинок

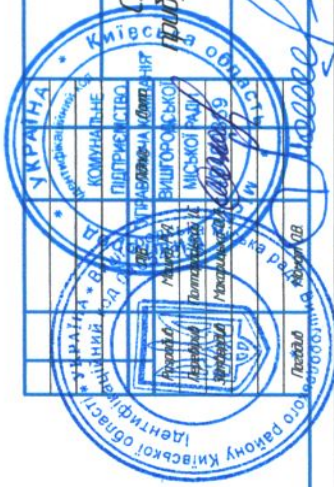


Схема прибирання
прибудинкової території
вул. Шкільна, 7

Листовий	11
Архив	1